


I ETAP PRZEBUDOWY DRÓG WEWNĘTRZNYCH,
PRZEBUDOWY WJAZDU I BRAMY WJAZDOWEJ

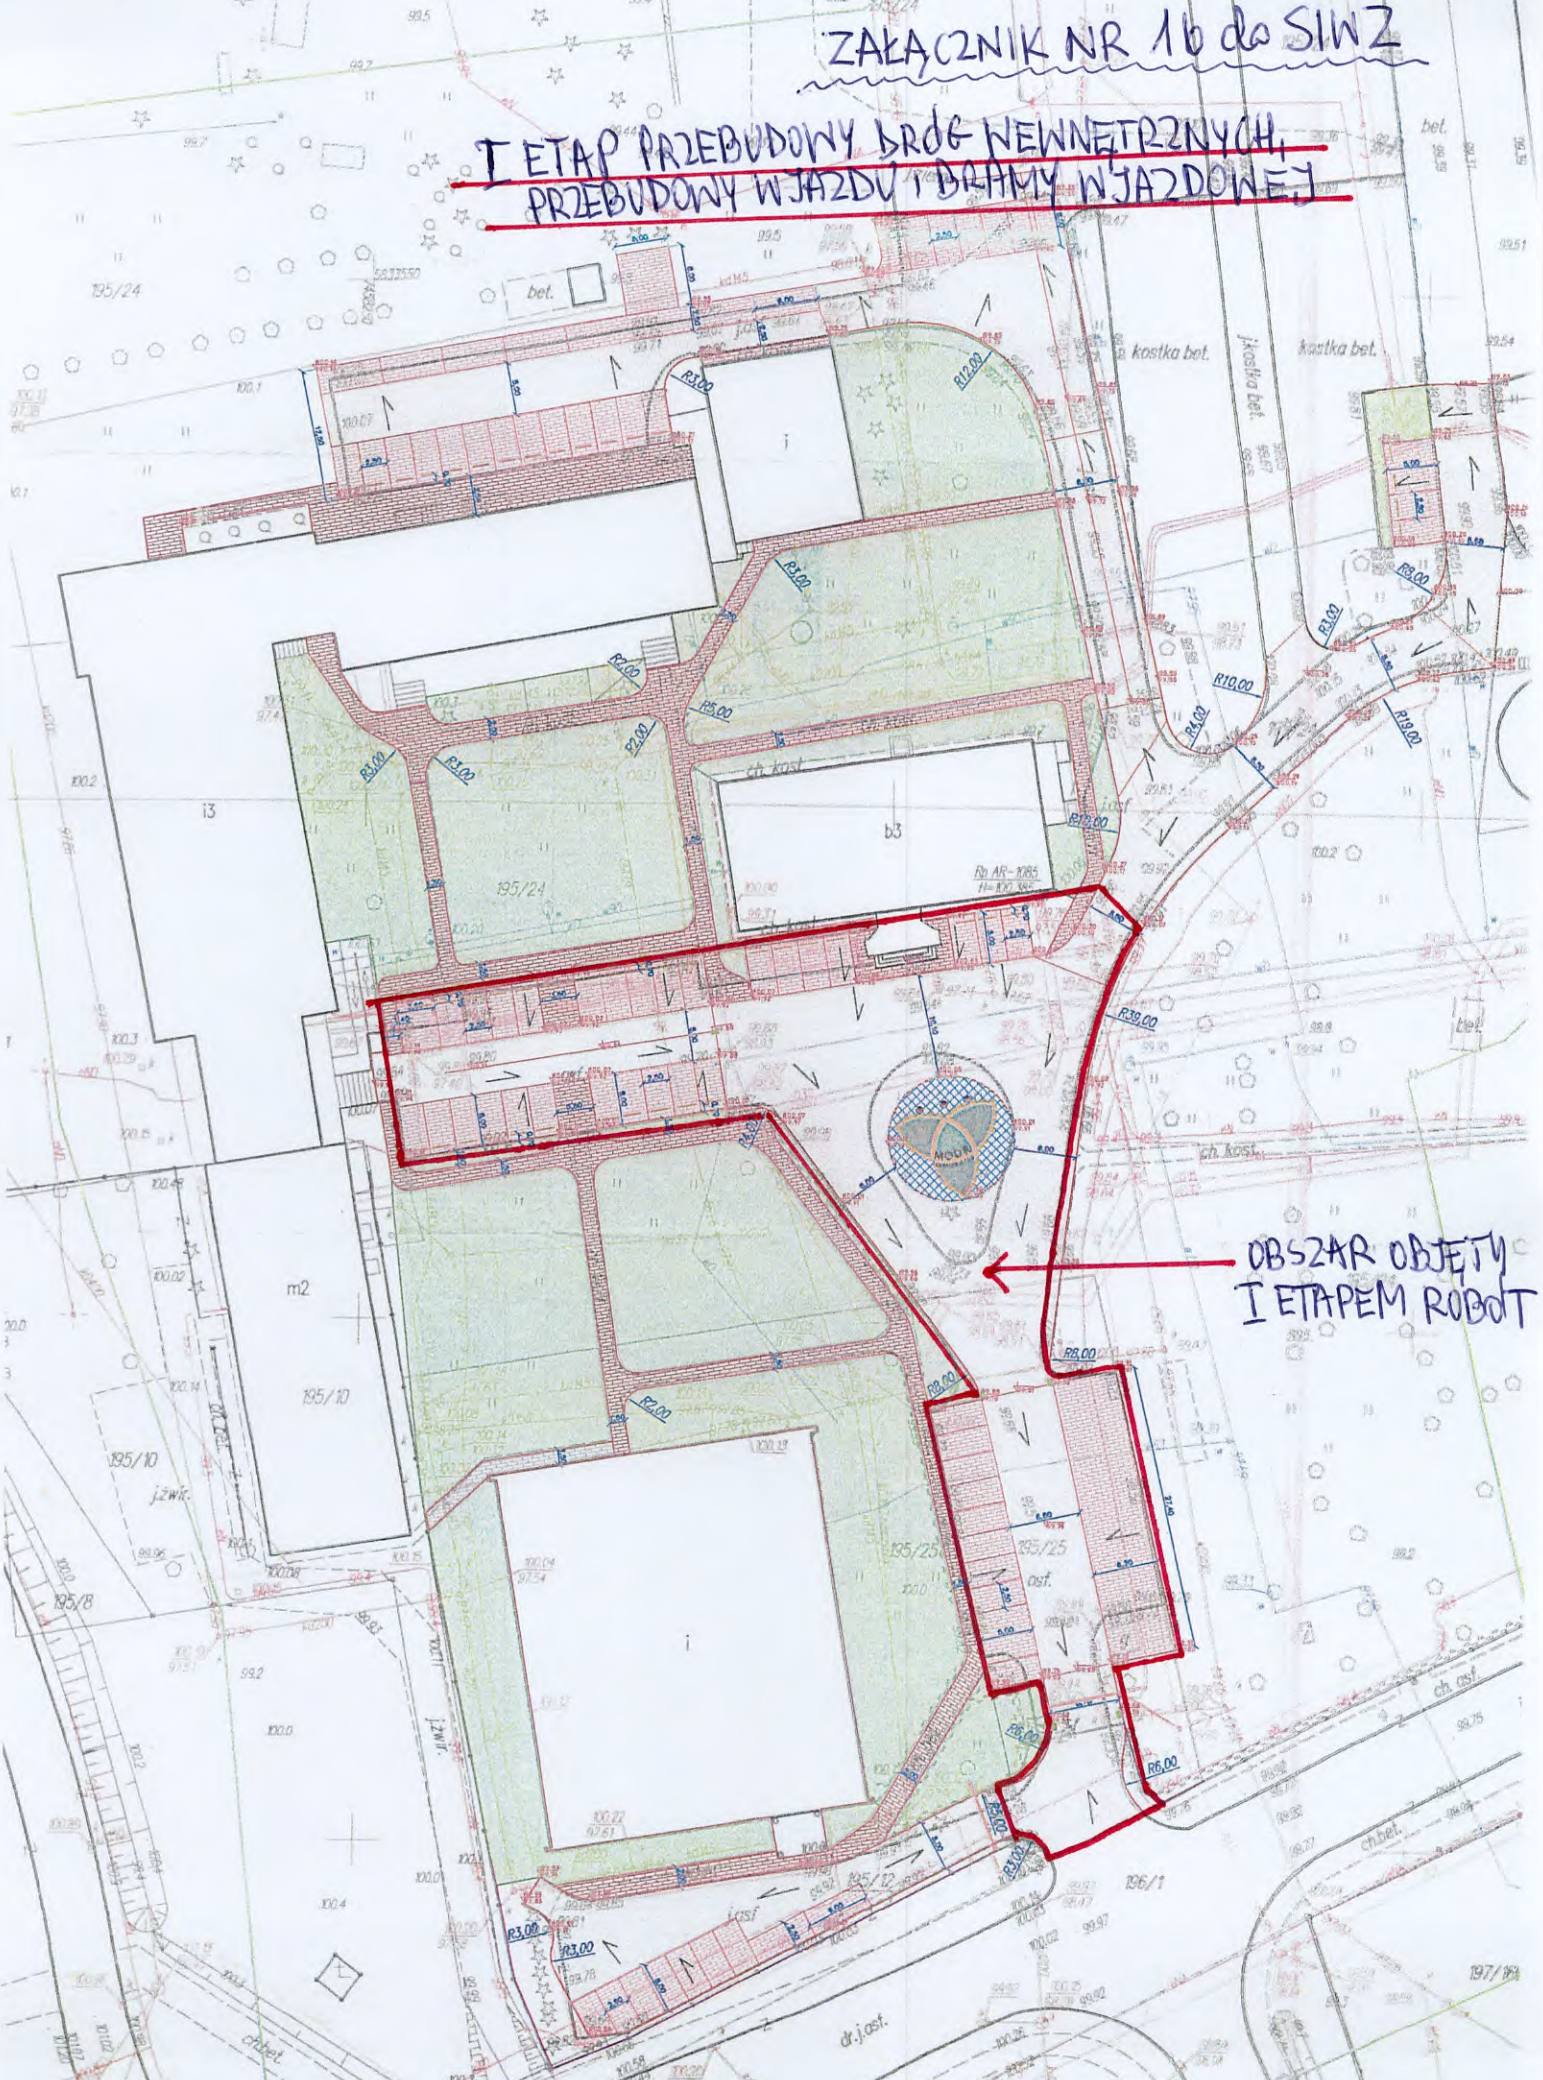

OBSZAR OBJEKTU
I ETAPEM ROBOT