


Uwaga:  
Istniejące ocieplenie ścian podłużnych ze styropianu należy zdemonstrować.

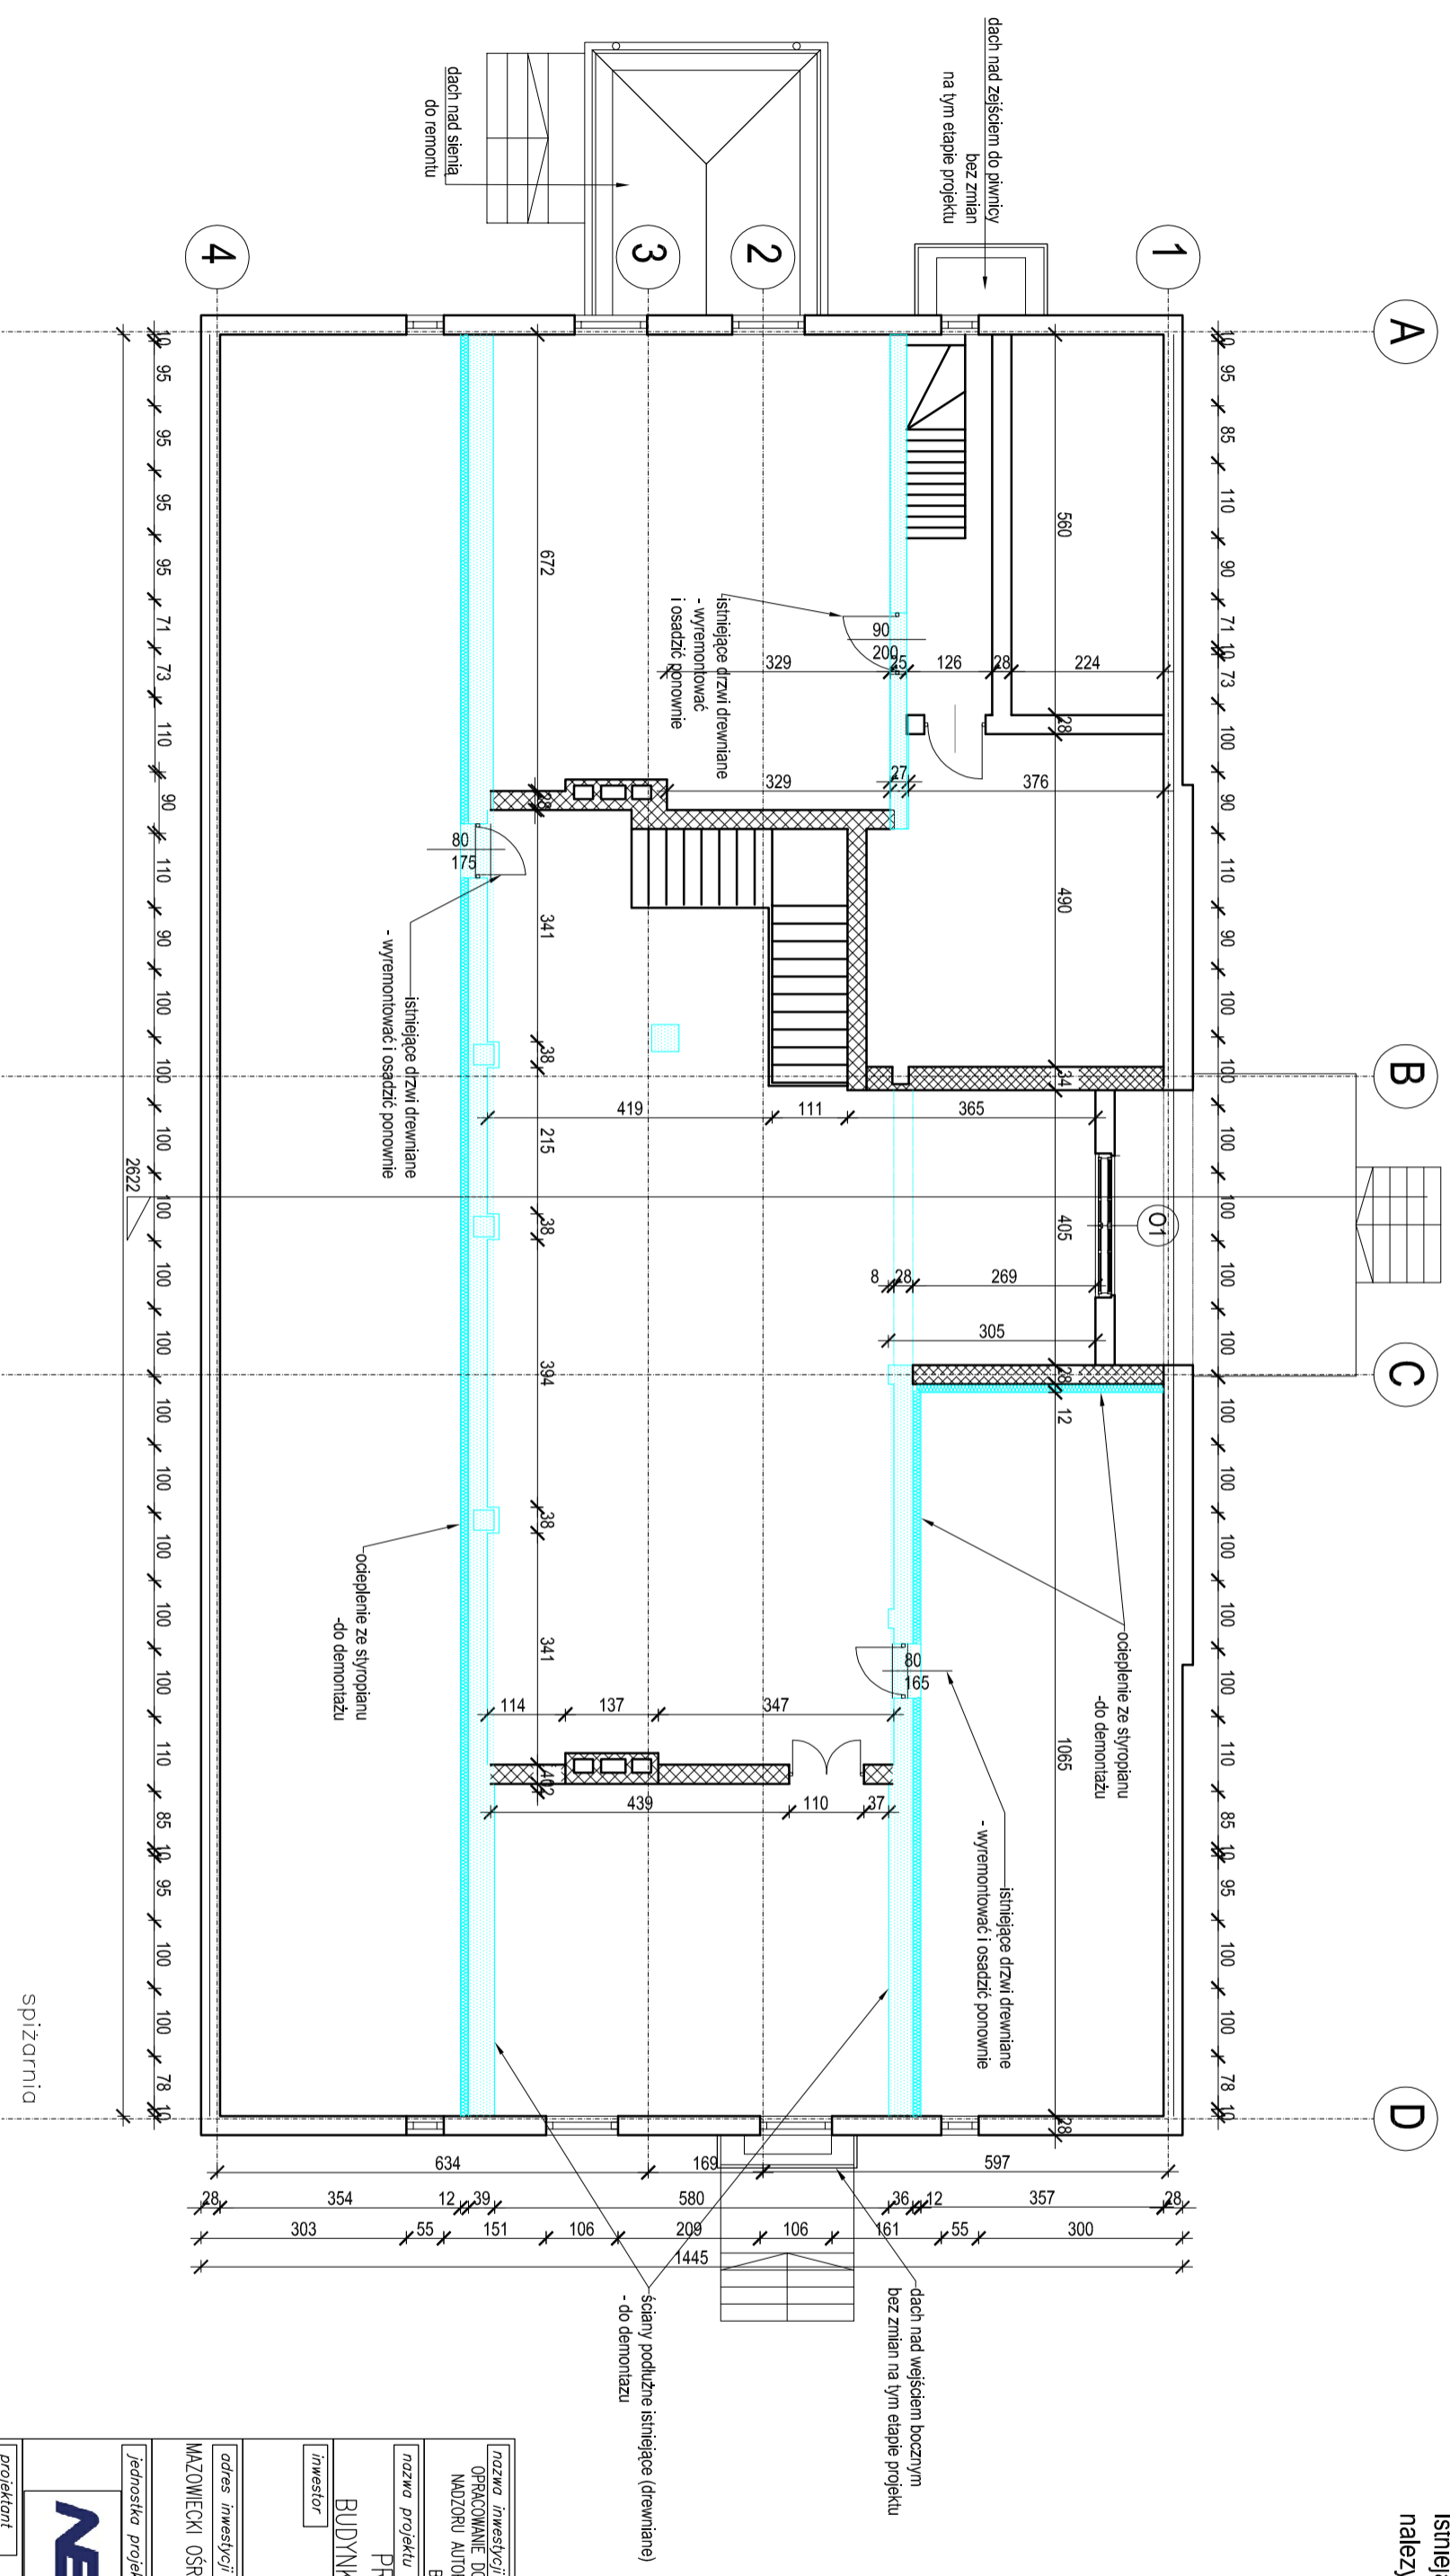

nazwa inwestycji:  
OPRACOWANIE DOKUMENTACJI TECHNICZNO-PROJEKTOWEJ I KOSZTORSOWEJ, ORAZ PEŁNIENIE  
NAZORU AUTORSKIEGO, W ZWIĄZKU Z REALIZACJĄ INWESTYCJI POLEGAJĄCEJ NA REMONCIE  
BUDYNKU "SIENKIEWICZÓWKI" MODR. O/POŚWIĘTNE W PŁONSKU

nazwa projektu  
PROJEKT BUDOWLANY – REMONT DACHU  
BUDYNKU DOMU KULTURY TZW. "SIENKIEWICZÓWKI"

inwestor

MAZOWIECKI OŚRODEK DORADZTWA ROLNICZEGO  
02-456 WARSZAWA, UL. CZERESŃNOWA 98

adres inwestycji

MAZOWIECKI OŚRODEK DORADZTWA ROLNICZEGO ODDZIAŁ POŚWIĘTNE W PŁONSKU  
09-100 PŁONSK, UL. SIENKIEWICZA 11

jednostka projektowa

NEOenergetyka Sp. z o.o.  
02-494 Warszawa, ul. Pana Tadeusza 10

projektant  
mgr.inż.arch.Dorota Makrośńska  
www.neoenergetyka.pl  
KRS:0000609330 NIP: 5223058499

projektant  
mgr.inż.arch.Dorota Makrośńska  
upr. bud. 22/R-378/L01A/06

sprawdzający  
mgr inż. arch. Paulina Chwałbińska  
upr. bud. 2/B/760/L01A/08

kresliły

tytuł rysunku

Rzut poddasza – zmiany budowlane, rozbiórki

branża architektura  
skala 1:100/297x500  
data 06.2018  
nr rys. (10)02