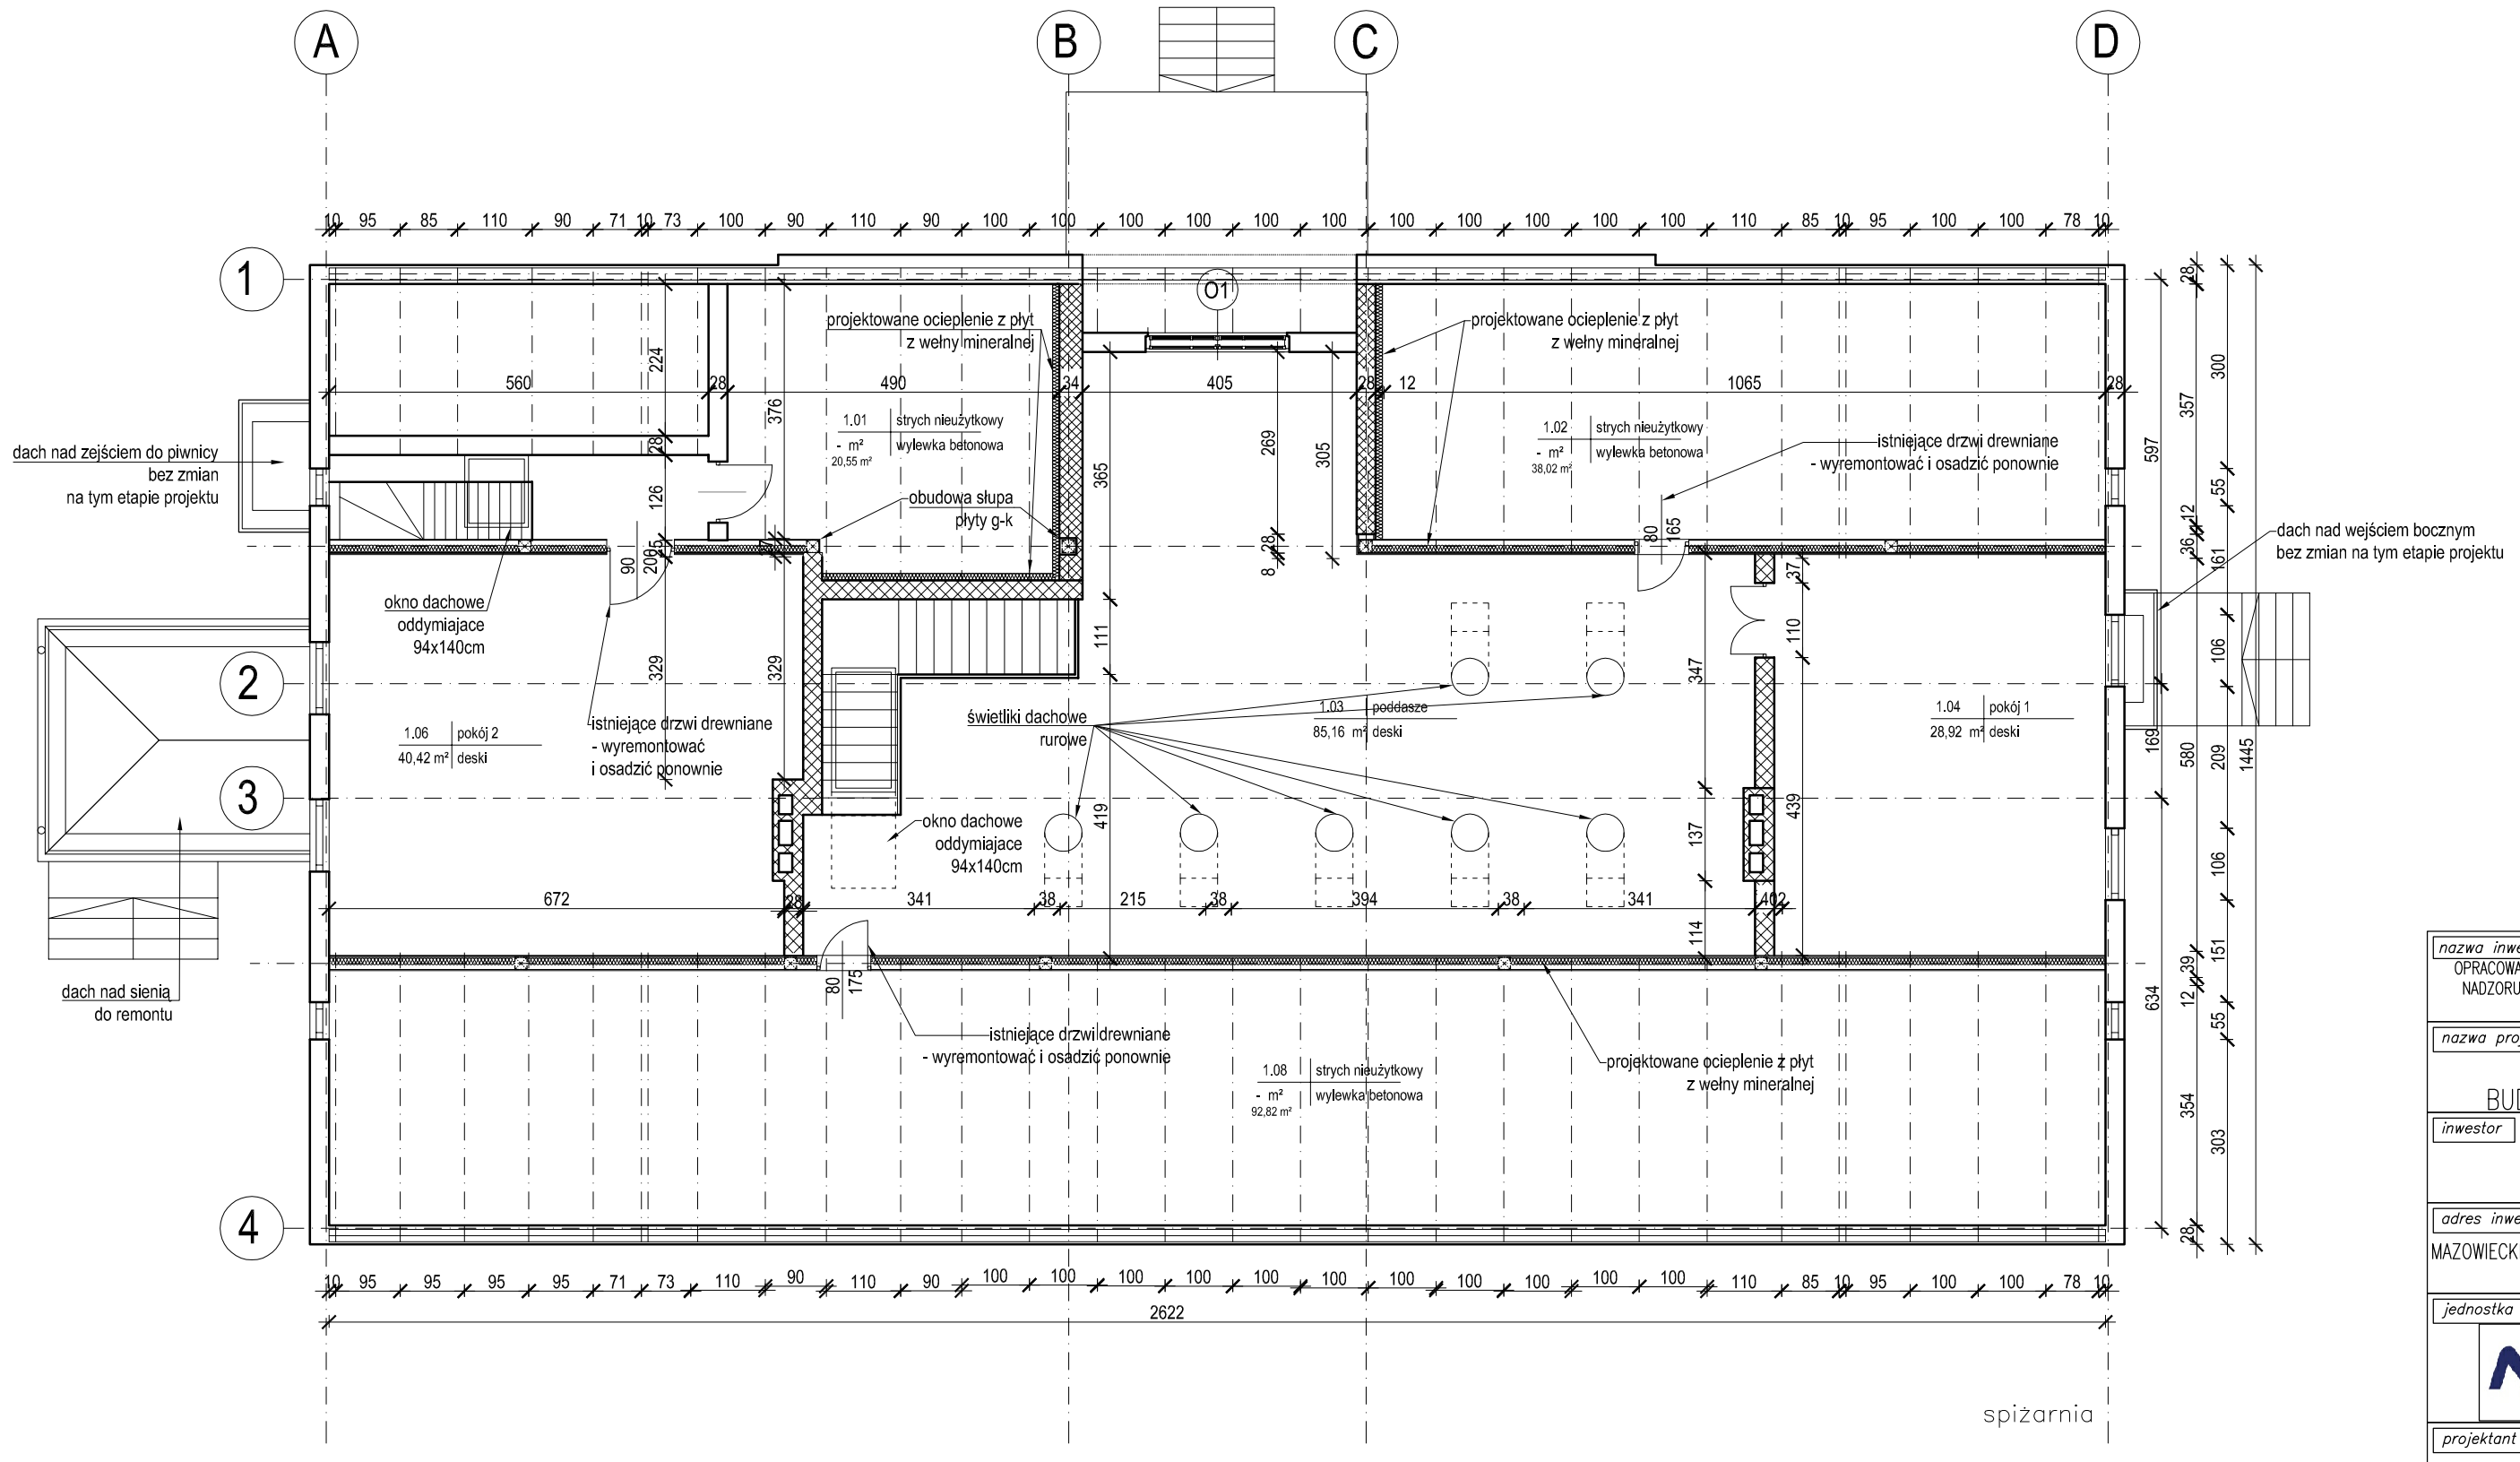

nazwa inwestycji	OPRACOWANIE DOKUMENTACJI TECHNICZNO–PROJEKTOWEJ I KOSZTORYSOWEJ, ORAZ PEŁNIENIE NADZORU AUTORSKIEGO, W ZWIĄZKU Z REALIZACJĄ INWESTYCJI POLEGAJĄCEJ NA REMONCIE BUDYNKU "SIENKIEWICZÓWKI" MODR O/POŚWIĘTNE W PŁOŃSKU
nazwa projektu	PROJEKT BUDOWLANY – REMONT DACHU BUDYNKU DOMU KULTURY TZW: "SIENKIEWICZÓWKI"
inwestor	MAZOWIECKI OŚRODEK DORADZTWA ROLNICZEGO 02–456 WARSZAWA, UL. CZERESNIOWA 98
adres inwestycji	MAZOWIECKI OŚRODEK DORADZTWA ROLNICZEGO ODDDZIAŁ POŚWIĘTNE W PŁOŃSKU 09–100 PŁOŃSK, UL. SIENKIEWICZA 11
jednostka projektowa	NEOEnergetyka Sp. z o.o. 02–494 Warszawa, ul. Pana Tadeusza 10 www.neoenergetyka.pl KRS:0000609330 NIP: 5223058499
projektant	mgr.inż.arch.Dorota Mokrosińska upr. bud. 22/R–378/ŁOIA/06
sprawdzający	mgr inż. arch. Paulina Chwalbińska upr. bud. 2/B/760/ŁOIA/08
kreślił	
tytuł rysunku	Rzut poddasza – projektowany

branża	*skala*	*data*	*nr rys.*
architektura	1:100/ 297x500	06.2018	(10)03