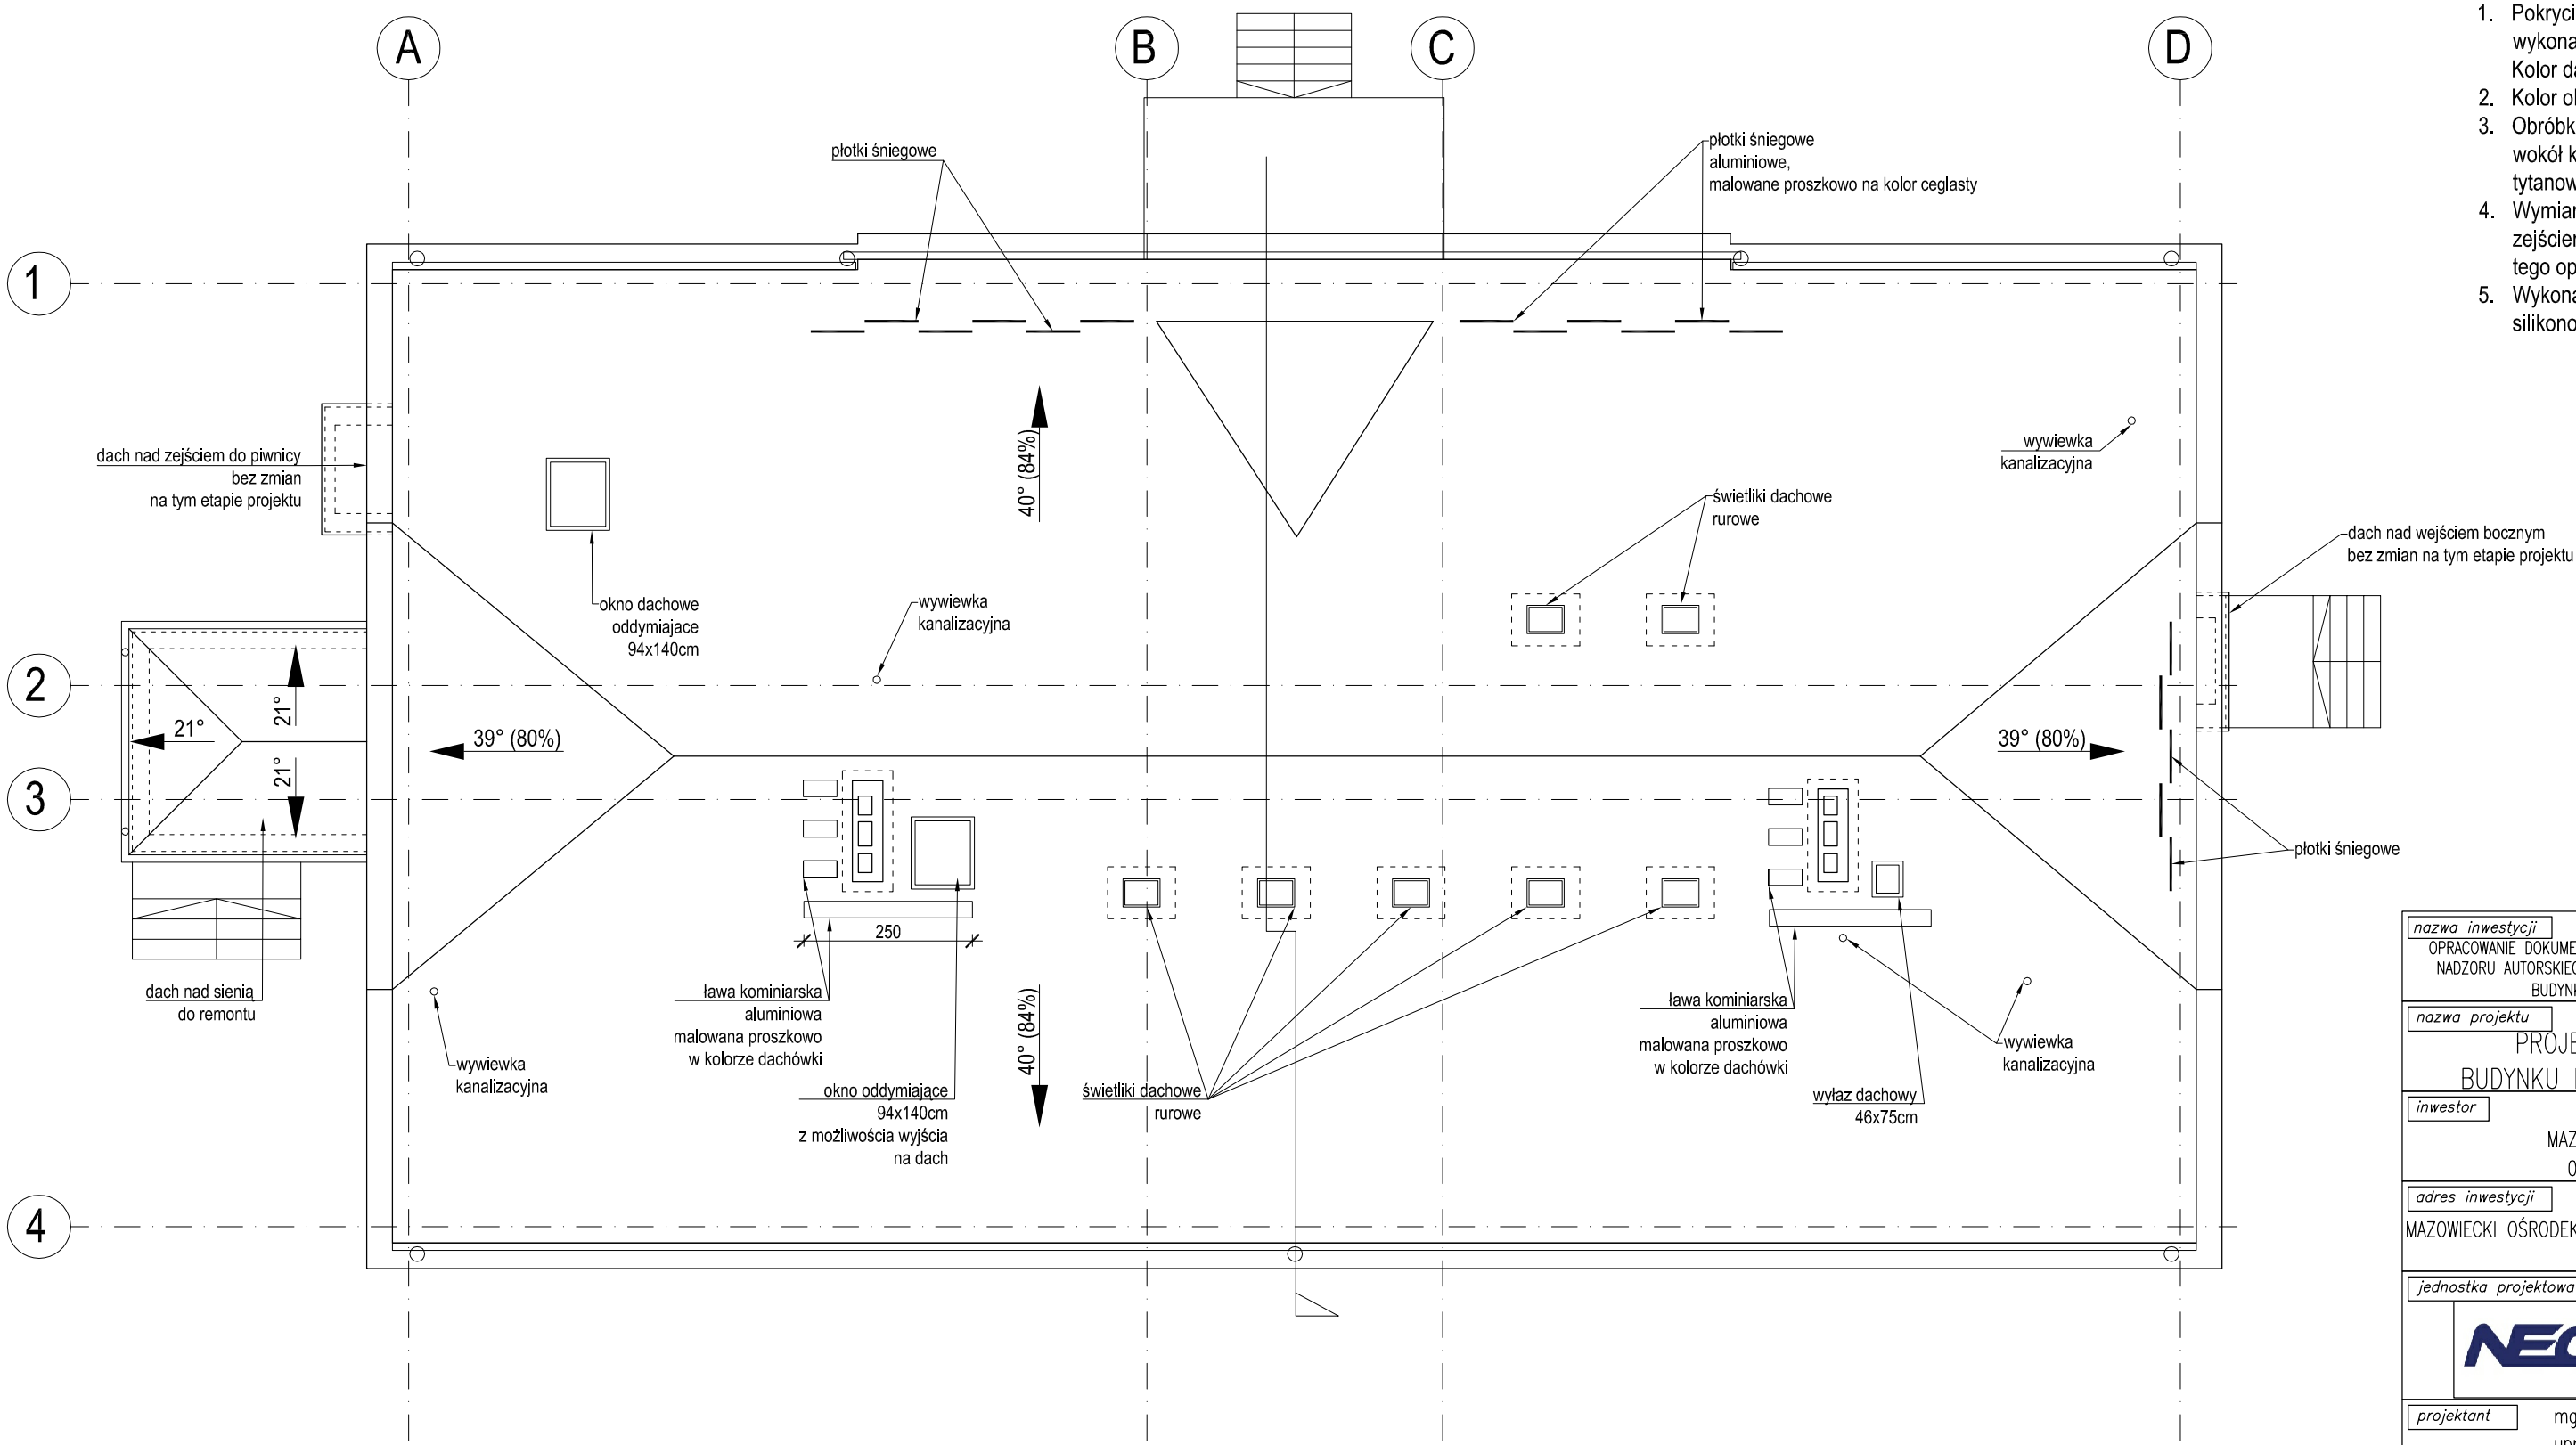

Uwaga:

1. Pokrycie dachowe dachu głównego oraz daszku nad sienią wykonać z dachówki karpiowki układanej podwójnie w koronkę. Kolor dachówki naturalny (ceglasty).
2. Kolor okien dachowych - ciemny braż.
3. Obróbki blacharskie (pasy podrynnowe i nadrynnowe, obróbki wokół kominów, rynny i rury spustowe) wykonać z blachy tytanowo-cynkowej min. gr.=0,60mm.
4. Wymiana daszków nad wejściem bocznym elewacji zachodniej i zejściem do piwnicy na elewacji wschodniej nie sa przedmiotem tego opracowania.
5. Wykonać remont kominów. Wykończyć od zewnątrz tynkiem silikonowym 1,0K w kolorze ciemnym szarym (RAL 7024).

nazwa inwestycji

OPRACOWANIE DOKUMENTACJI TECHNICZNO-PROJEKTOWEJ I KOSZTORYSOWEJ, ORAZ PEŁNIENIE NADZORU AUTORSKIEGO, W ZWIĄZKU Z REALIZACJĄ INWESTYCJI POLEGAJĄCEJ NA REMONCIE BUDYNKU "SIENKIEWICZÓWKI" MODR O/PŚWIĘTNE W PŁOŃSKU

nazwa projektu

PROJEKT BUDOWLANY – REMONT DACHU BUDYNKU DOMU KULTURY TZW: "SIENKIEWICZÓWKI"

inwestor

MAZOWIECKI OŚRODEK DORADZTWA ROLNICZEGO
02-456 WARSZAWA, UL. CZERESNIOWA 98

adres inwestycji

MAZOWIECKI OŚRODEK DORADZTWA ROLNICZEGO ODDDZIAŁ POŚWIĘTNE W PŁOŃSKU
09-100 PŁOŃSK, UL. SIENKIEWICZA 11

jednostka projektowa

NEOEnergetyka Sp. z o.o.
02-494 Warszawa, ul. Pana Tadeusza 10
www.neoenergetyka.pl
KRS:0000609330 NIP: 5223058499

projektant mgr.inż.arch.Dorota Mokrosińska upr. bud. 22/R-378/ŁOIA/06	
sprawdzający mgr inż. arch. Paulina Chwalbińska upr. bud. 2/B/760/ŁOIA/08	
kreślił	

tytuł rysunku

Rzut dachu – projekt

branża	*skala*	*data*	*nr rys.*
architektura	1:100/ 297x500	06.2018	(10)05