PRZEKRÓJ A-A

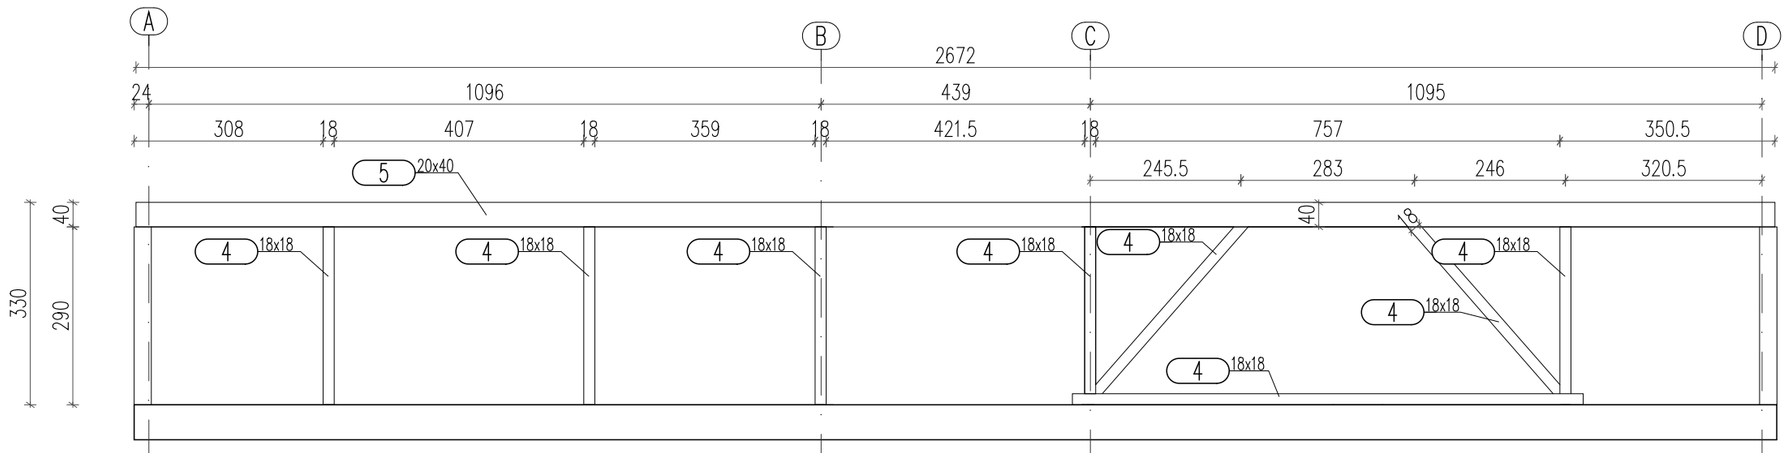

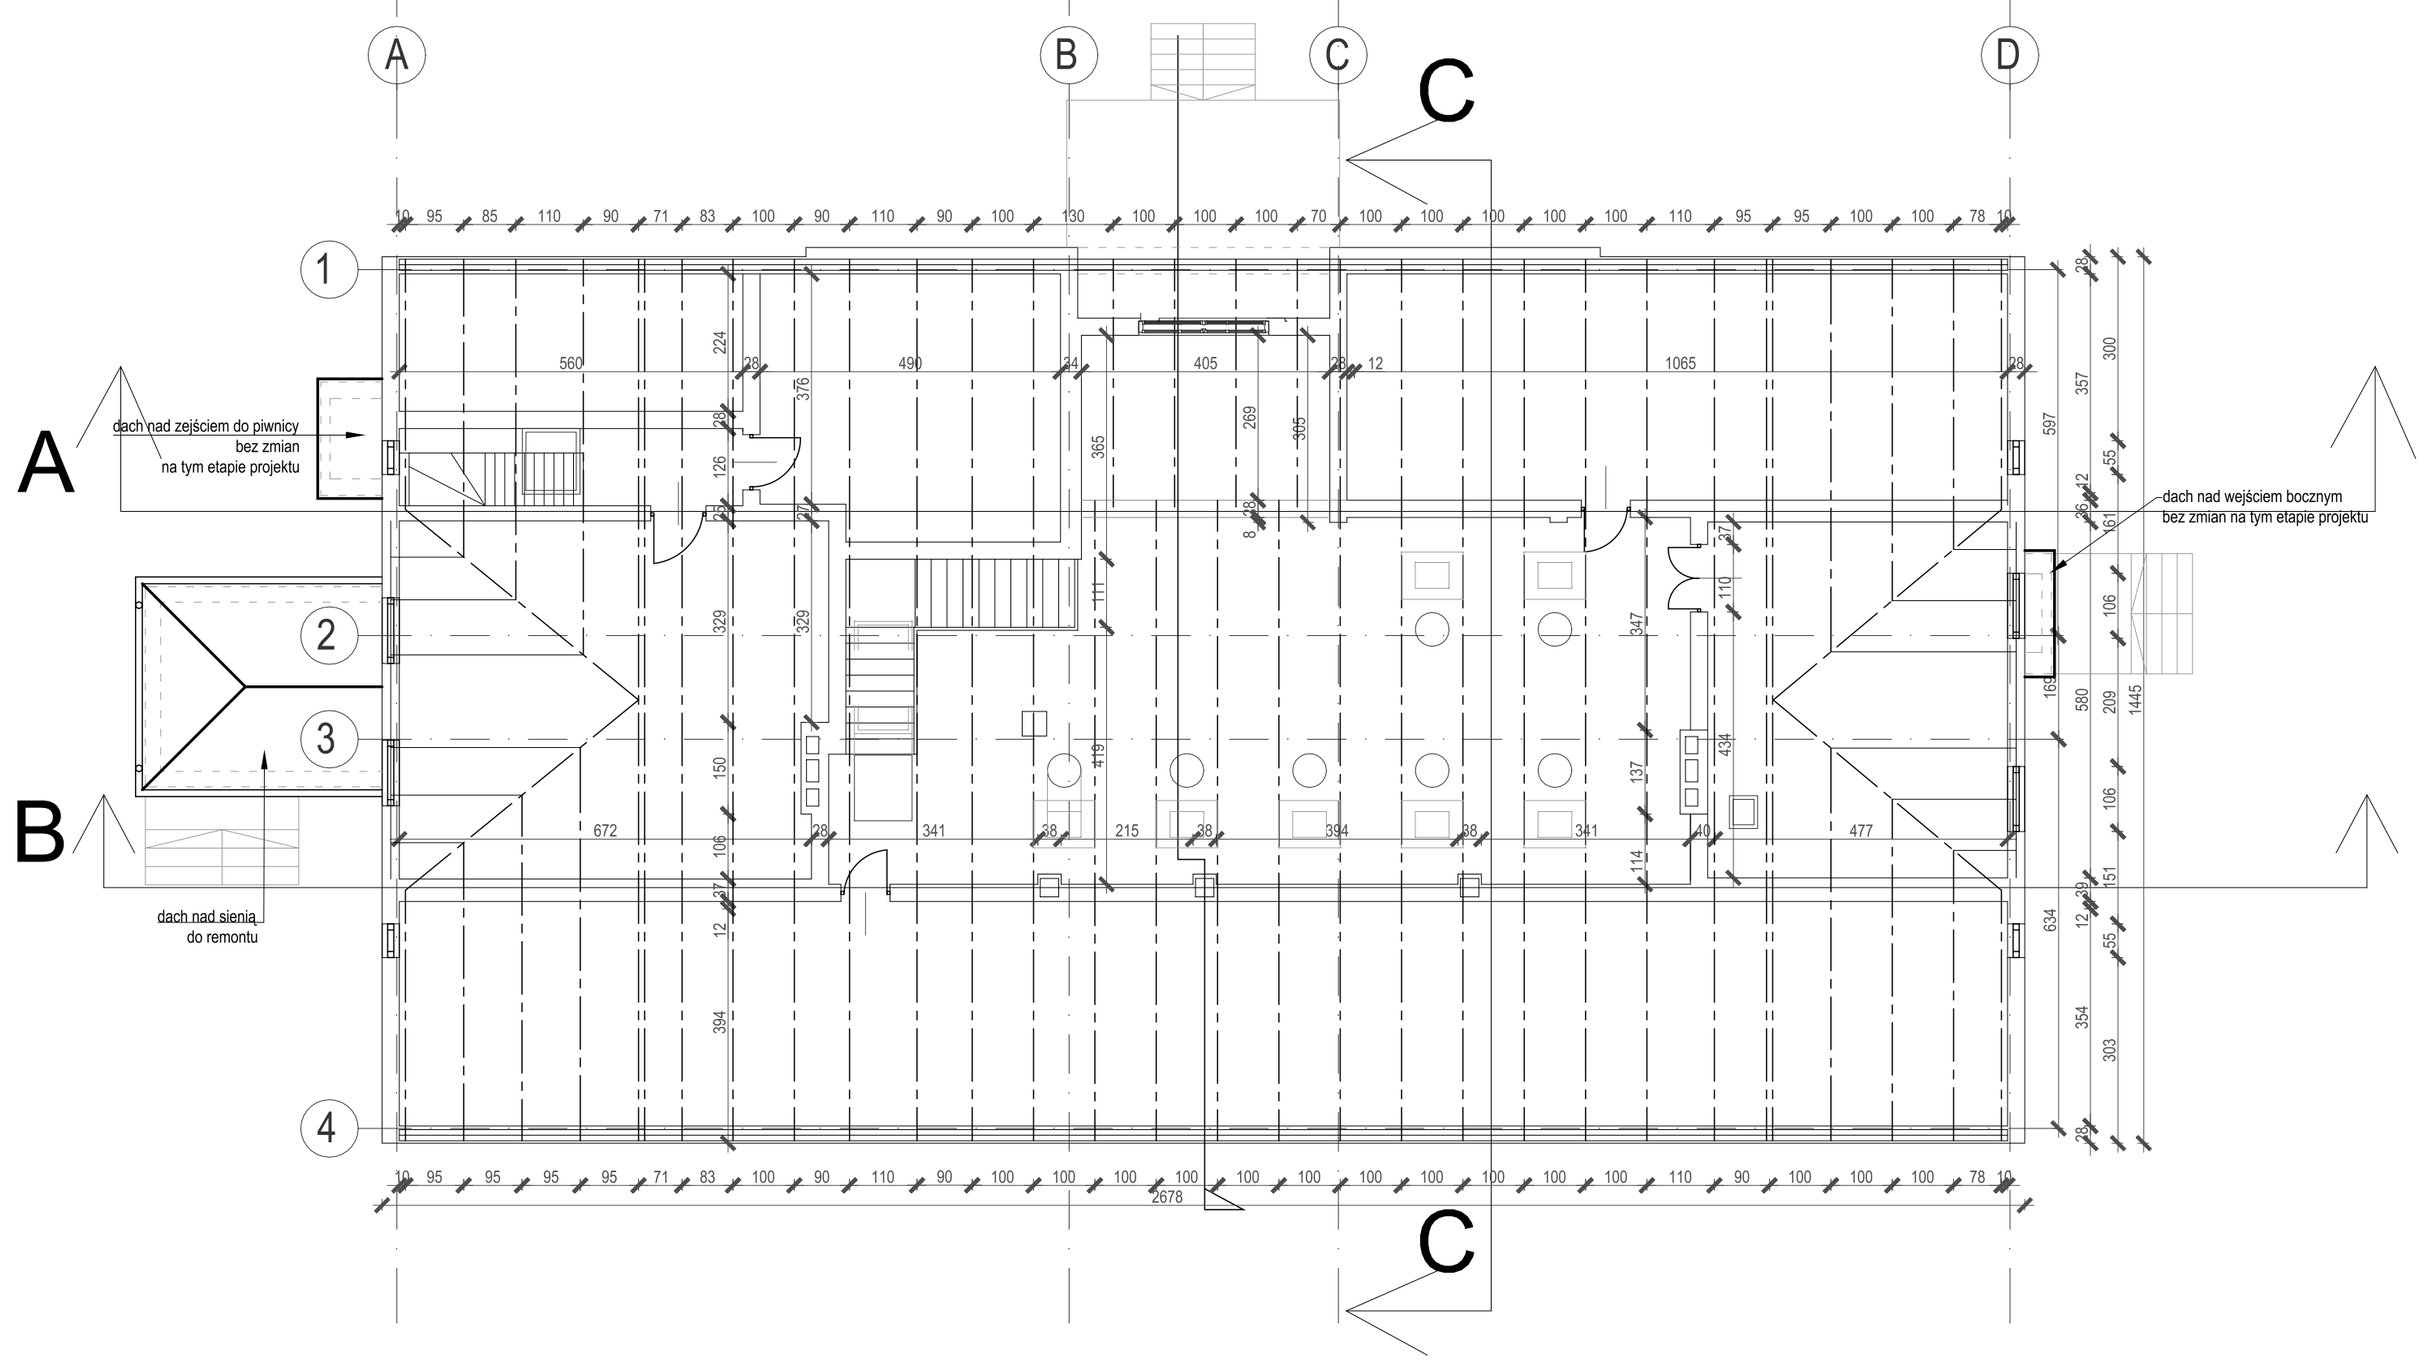

PRZEKRÓJ C-C

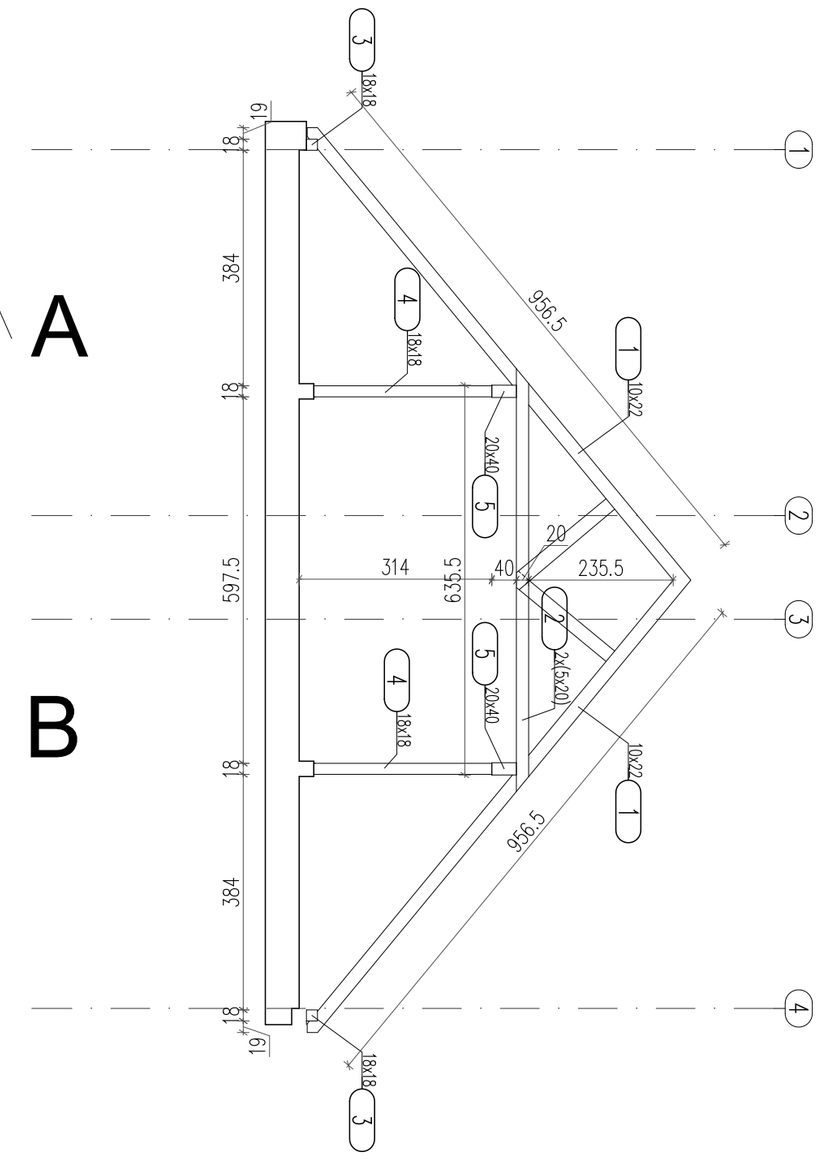

PRZEKRÓJ B-B

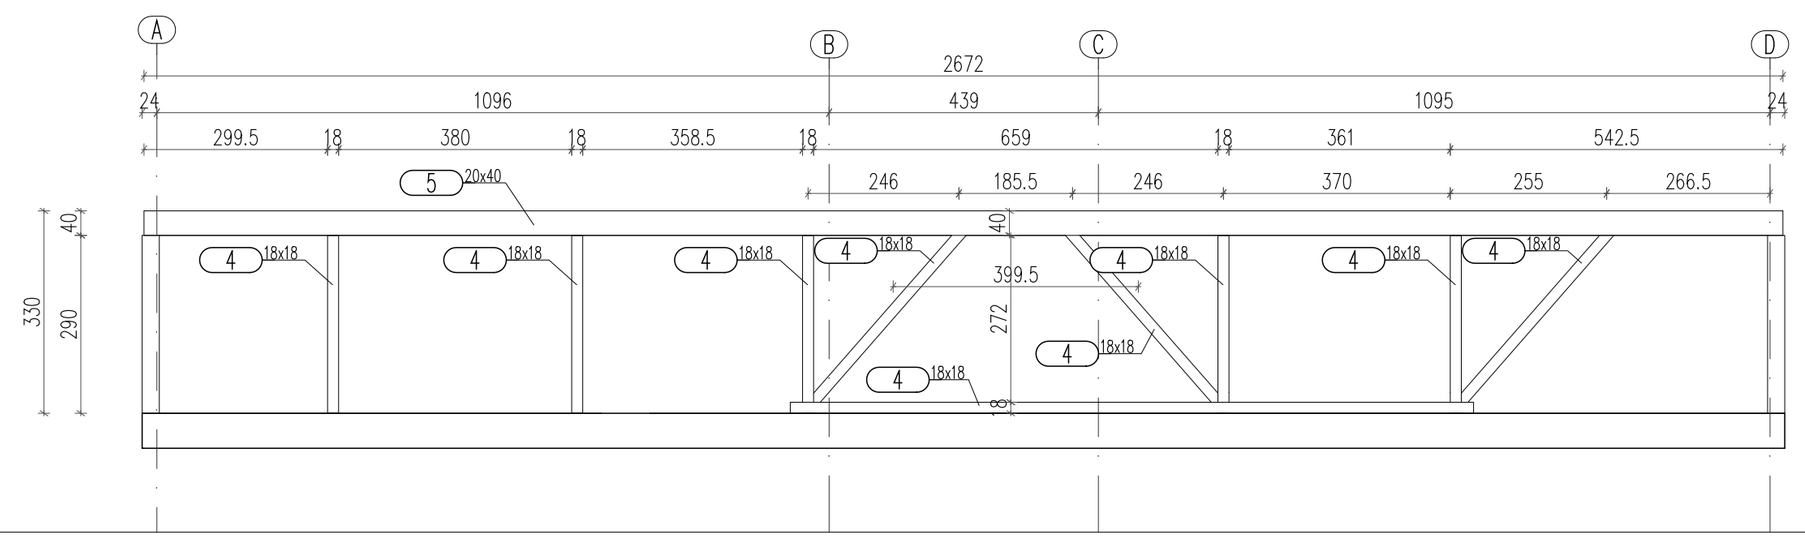

nazwa inwestycji	OPRACOWANIE DOKUMENTACJI TECHNICZNO-PROJEKTOWEJ I KOSZTORYSOWEJ, ORAZ PEŁNIENIE NADZORU AUTORSKIEGO, W ZWIĄZKU Z REALIZACJĄ INWESTYCJI POLEGAJĄCEJ NA REMONCIE BUDYNKU "SIENKIEWICZÓWKI" MODR O/POŚWIĘTNE W PŁOŃSKU
nazwa projektu	PROJEKT BUDOWLANY – REMONT DACHU BUDYNKU DOMU KULTURY TZW: "SIENKIEWICZÓWKI"
inwestor	WAZOWIECKI OŚRODEK DORADZTWA ROLNICZEGO 02-456 WARSZAWA, UL. CZEREŚNIOWA 98
adres inwestycji	WAZOWIECKI OŚRODEK DORADZTWA ROLNICZEGO ODDDZIAŁ POŚWIĘTNE W PŁOŃSKU 09-100 PŁOŃSK, UL. SIENKIEWICZA 11
jednostka projektowa	NEOEnergetyka Sp. z o.o. 02-494 Warszawa, ul. Pana Tadeusza 10 www.neoenergetyka.pl KRS: 0000609330 NIP: 5223058499
projektował	mgr. inż. Grzegorz Mazurek upr. bud. nr WAZ/0457POOK/11
sprawdzający	mgr. inż. Andrzej Czajkowski upr. bud. nr KL-272/87
opracował:	Bartłomiej Żotyński
tytuł rysunku	Projektowana więźba dachowa
branża	konstrukcyjna
skala	1:100/ 420x700
data	07.2018
nr rys.	K01